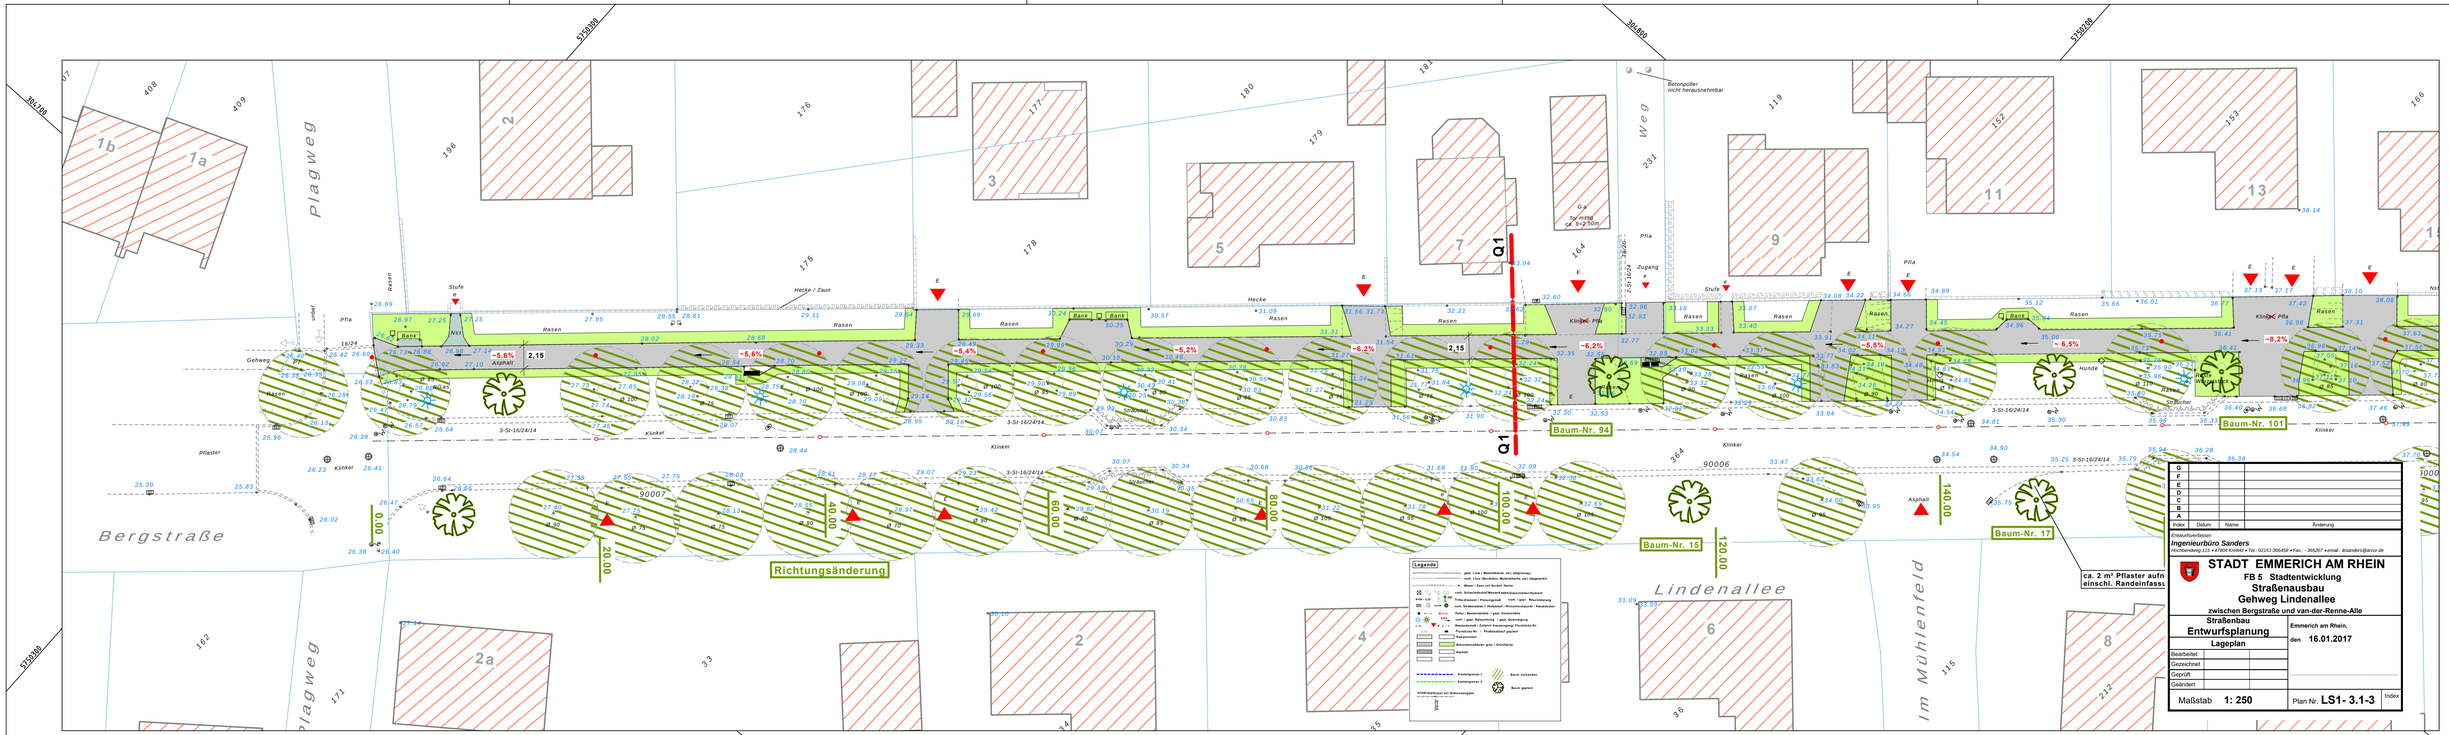

Index	Datum	Name	Änderung
G			
F			
E			
D			
C			
B			
A			

Entwurfsverfasser:
Ingenieurbüro Sanders
Hochbendweg 115 • 47804 Krefeld • Tel.: 02151-366458 • Fax.: - 366267 • email.: bsanders@arcor.de

STADT EMMERICH AM RHEIN

FB 5 Stadtentwicklung
Straßenausbau
Gehweg Lindenallee
zwischen Bergstraße und van-der-Renne-Alle

Straßenbau
Entwurfsplanung
Lageplan

Emmerich am Rhein,
den **16.01.2017**

Bearbeitet
Gezeichnet
Geprüft
Geändert

Maßstab **1: 250**

Plan Nr. **LS1- 3.1-3**

Index