




Schnitt A-A

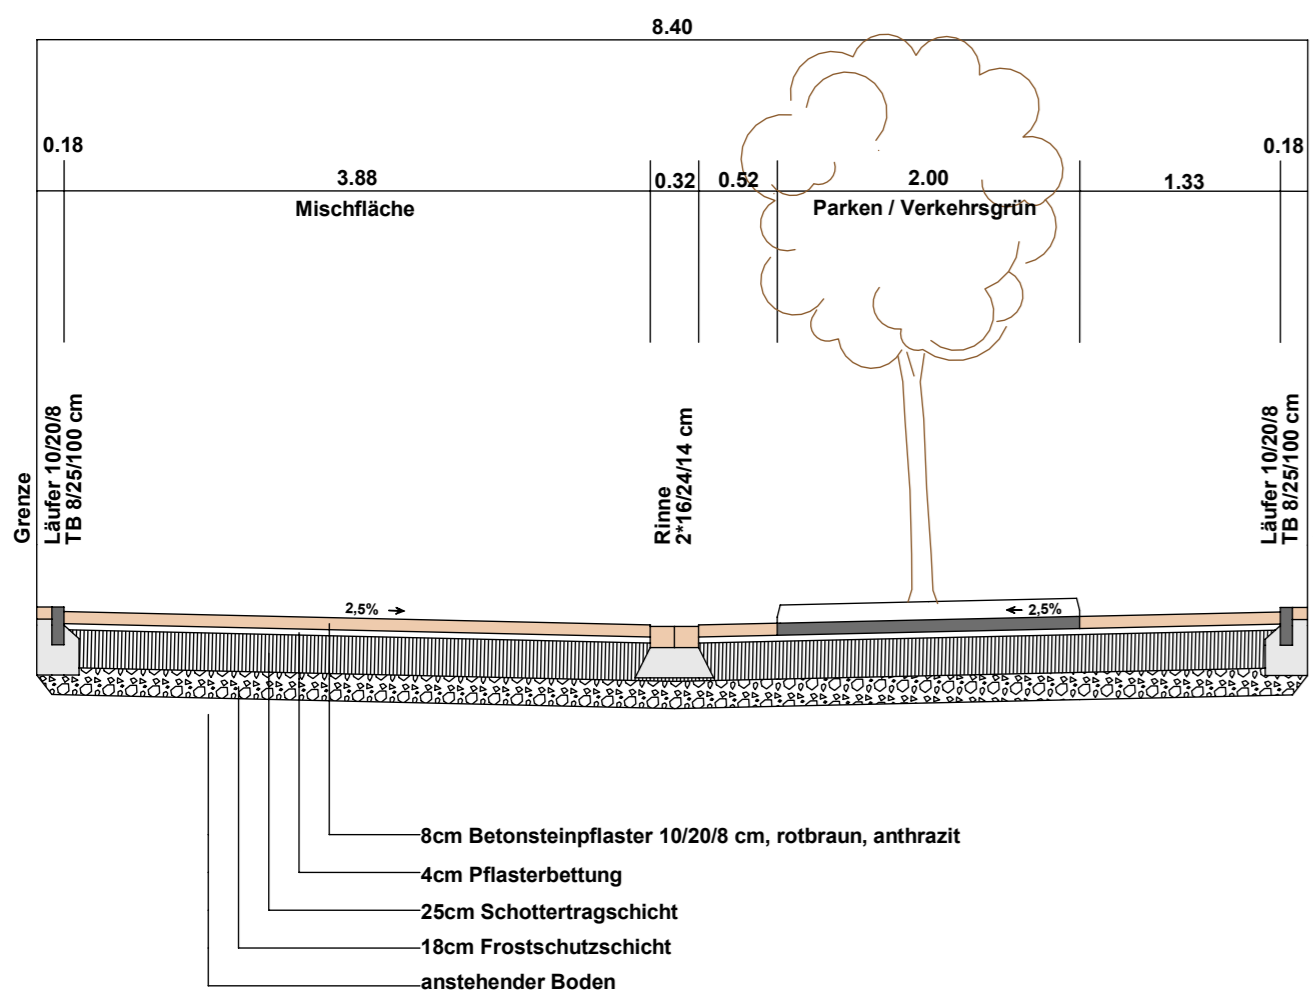

Schnitt B-B

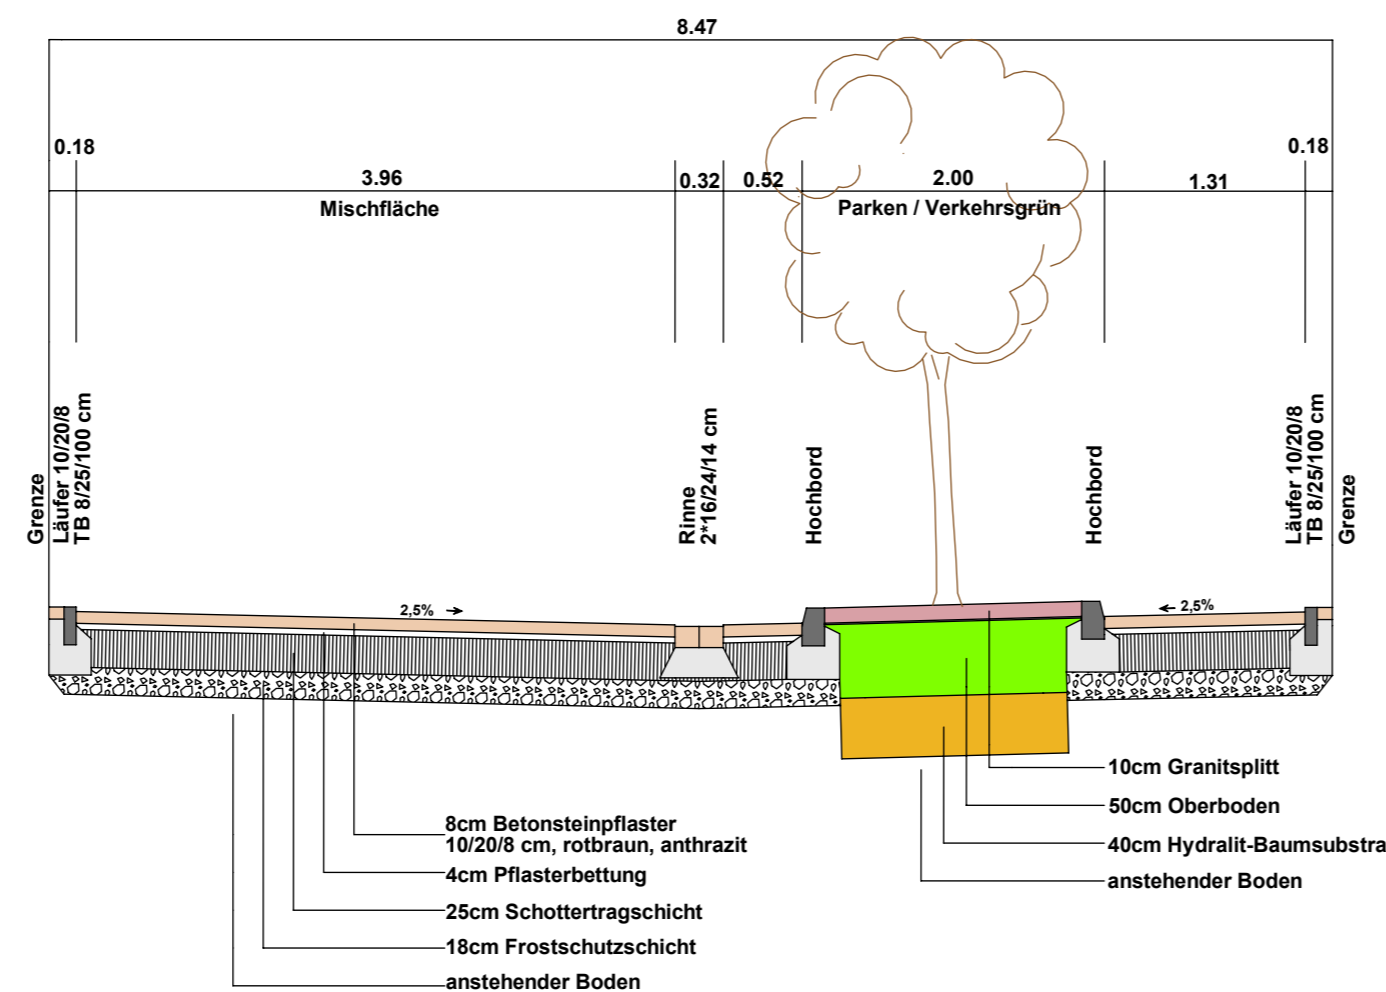

Schnitt C-C

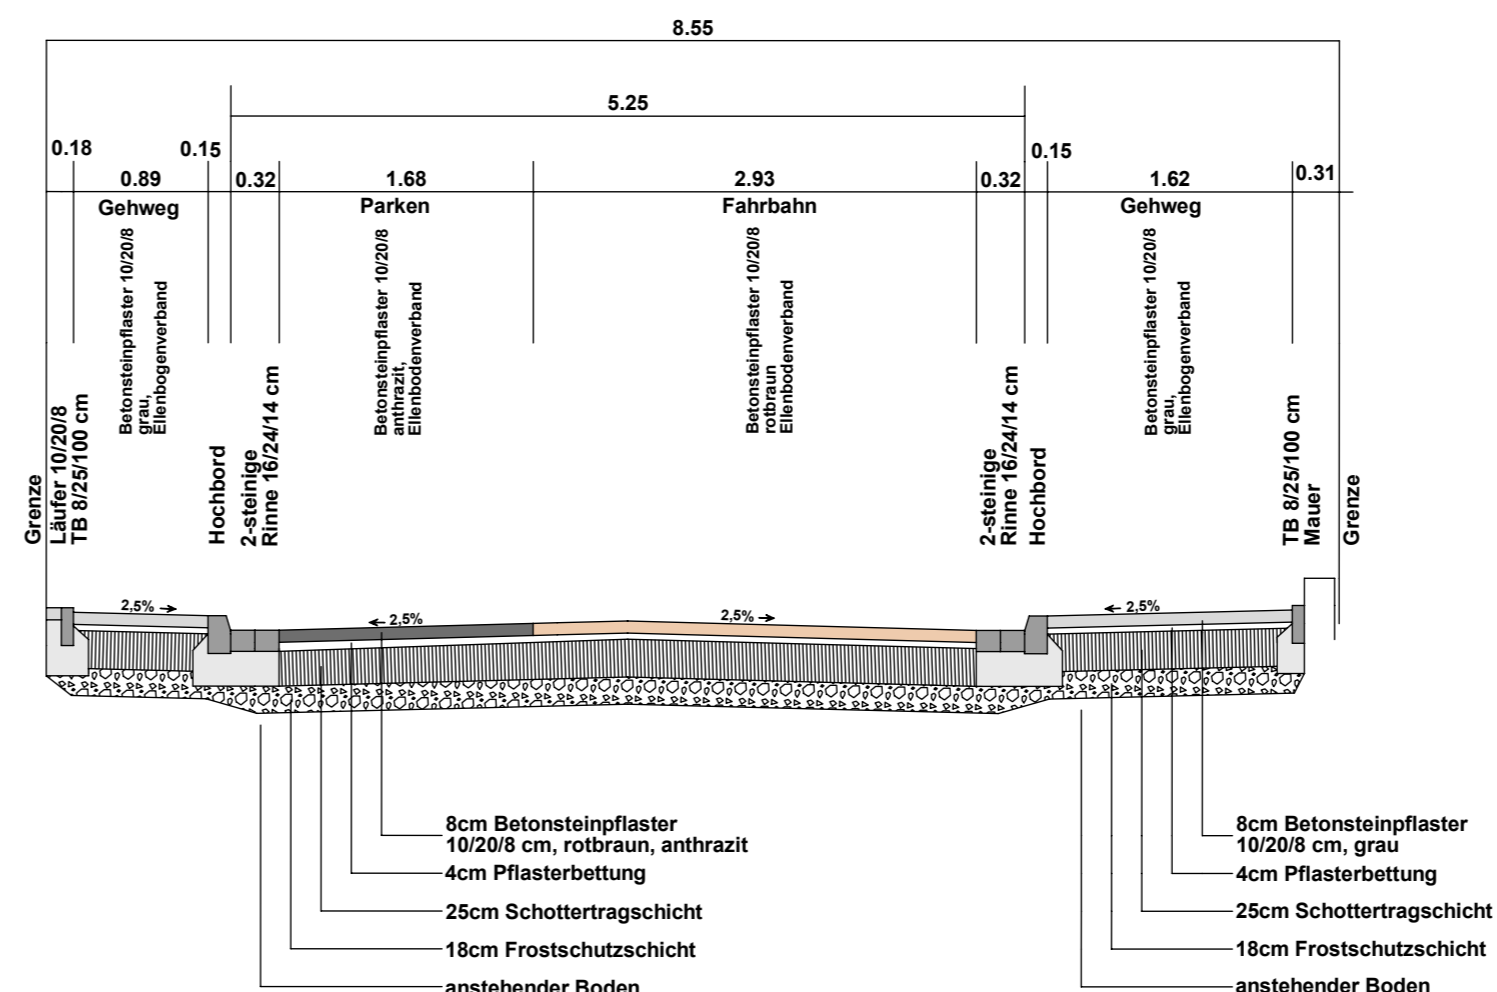

Lehmweg 2a / 46446 Emmerich
 T 02822-91572-75
 F 02822-91572-80
 info@petrasch-gmbh.de
 www.vermessung-petrasch.de

Projektnummer	Zeichnungsnummer	Datum	Name
18393	Querschnitte-000	09.01.19	Petrasch

Straßenausbau Martinusstraße und Abteistraße in Emmerich-Elten

Stadt Emmerich am Rhein GEISTMARKT 1 - 46446 EMMERICH AM RHEIN			
TECHNISCHE WERKE EMMERICH AM RHEIN GMBH BLACKWEG 40 - 46446 EMMERICH AM RHEIN			
GELSENWASSER AG WILLY-BRANDT-ALLEE - 45891 GELSENKIRCHEN			
Planbezeichnung Querschnitte		Maßstab 1:100	
Index	Art der Änderung	Datum	Name
Der Planverfasser Emmerich, den		Der Auftraggeber Emmerich, den	